

**Утверждаю**  
**в производство работ**  
 Генеральный директор  
 ООО «СибПромСтрой Москва»  
 Чехова М.У.  
 « 11 » 2011 г.

Номер помещения	Экспликация помещений Наименование	Площадь, м2	7 Кат. пом.
101	Лестничная клетка	23,3	
102	Групповая	56,9	
103	Спальная	54,4	
104	Раздевальная	22,5	
105	Санузел	2,7	
106	Буфетная	5,5	
107	Коридор	10,2	
108	Туалетная	17,2	
109	Тамбур	3,8	
110	Накопительный тамбур	14,1	
111	Лестничная клетка	24,3	
112	Тамбур	5,7	
113	Санузел	1,5	
114	Санузел	1,8	
115	Холл с местом для хранения колясок	15,4	
116	Коридор	65,1	
117	Комната охраны	6,0	
118	Тамбур	3,2	
119	Накопительный тамбур	11,7	
120	Раздевальная	19,2	
121	Санузел	2,2	
122	Буфетная	4,7	
123	Туалетная	17,2	
124	Коридор	9,6	
125	Групповая	56,9	
126	Спальная	54,4	
127	Лестничная клетка	23,3	
128	Раздевальная	28,7	
129	Туалетная	15,7	
129.1/129.2	Туалетная/Туалетная	2,1/2,0	
130	Буфетная	6,4	
131	Групповая	56,5	
132	Спальная	55,9	
133	Душевая кабина	3,5	
134	Санузел	4,2	
141	Комната уборочного инвентаря	13,5	В4
142	Раздаточная	4,9	
143	Горячий цех	36,4	Г
144	Холодный цех	10,0	Д
145	Моечная кухонной посуды	8,8	Д
146	Загрузочная	6,9	
147	Мясо-рыбный цех	11,0	Д
148	Овощной цех	6,5	Д
149	Первичная обработка овощей	9,8	Д
150	Коридор	35,7	
151	Кладовая сухих продуктов	5,9	В2
152	Инвентарная	5,8	В4
153	Охлаждаемые камеры	11,8	Д
154	Кладовая овощей	6,0	Д
155	Комната кладовщика	4,7	
156	Комната уборочного инвентаря	5,0	В4
157	Санузел с душевой кабиной	5,2	
158	Гардероб персонала	10,8	
159	Холл-ожидальная	16,8	
160	Лестничная клетка	23,3	
161	Палата	10,6	
162	Санузел	1,9	
163	Палата	8,7	
164	Санузел	1,9	
165	Приемная изолятора	18,9	
166	Туалет с местом для приготовления дезинфицирующих растворов	7,0	
167	Процедурная	19,2	
168	Кабинет врача	14,9	
169	Тамбур	3,4	
170	Тамбур	4,1	

Директор ООО «СибПромСтрой Москва»  
 11.16  
 05/255

171	Санузел	1,4 / 1,9		175	Коридор	52,8		179	Накопительный тамбур	12,8		183	Буфетная	4,2		187	Спальная	53,0	
172	Садовый инвентарь	5,1		176	Лестничная клетка	23,3		180	Кладовая	9,4	В4	184	С/у	1,9		188	Лестничная клетка	23,3	
173	Тамбур	7,9		177	Тамбур	5,6		181	Туалетная	18,61		185	Раздевальная	18,3					
174	Колясочная	6,9		178	Сортировка белья	3,3	В3	182	Коридор	18,8		186	Групповая	56,9					

**56-15-24-МОС7**


Московская область, Солнечногорский район, д. Голубые, восточная часть застроенного участка 50:09:0070106. Планировка жилого дома № 6, 7, 8, 9, 19/1, 30 со встроенными помещениями общественного назначения, функциональное назначение: административные, рабочие места и вспомогательные (в т.ч. гаражи, гараж-автомобиль).

Изм.	Кол. уч.	Лист	№ док.	Подп.	Дата
Г/П	Павлов				11.16
Проектировщик	Журавлева				11.16
Разработчик	Журавлева				11.16
Инж.пр.	Яковлева				11.16

5 этап строительства  
 Детский сад

Станция	Лист	Листов
П	1	


План первого этажа с расстановкой технологического оборудования  
 ЗАО «Проектстройконструкция» г. Суздаль

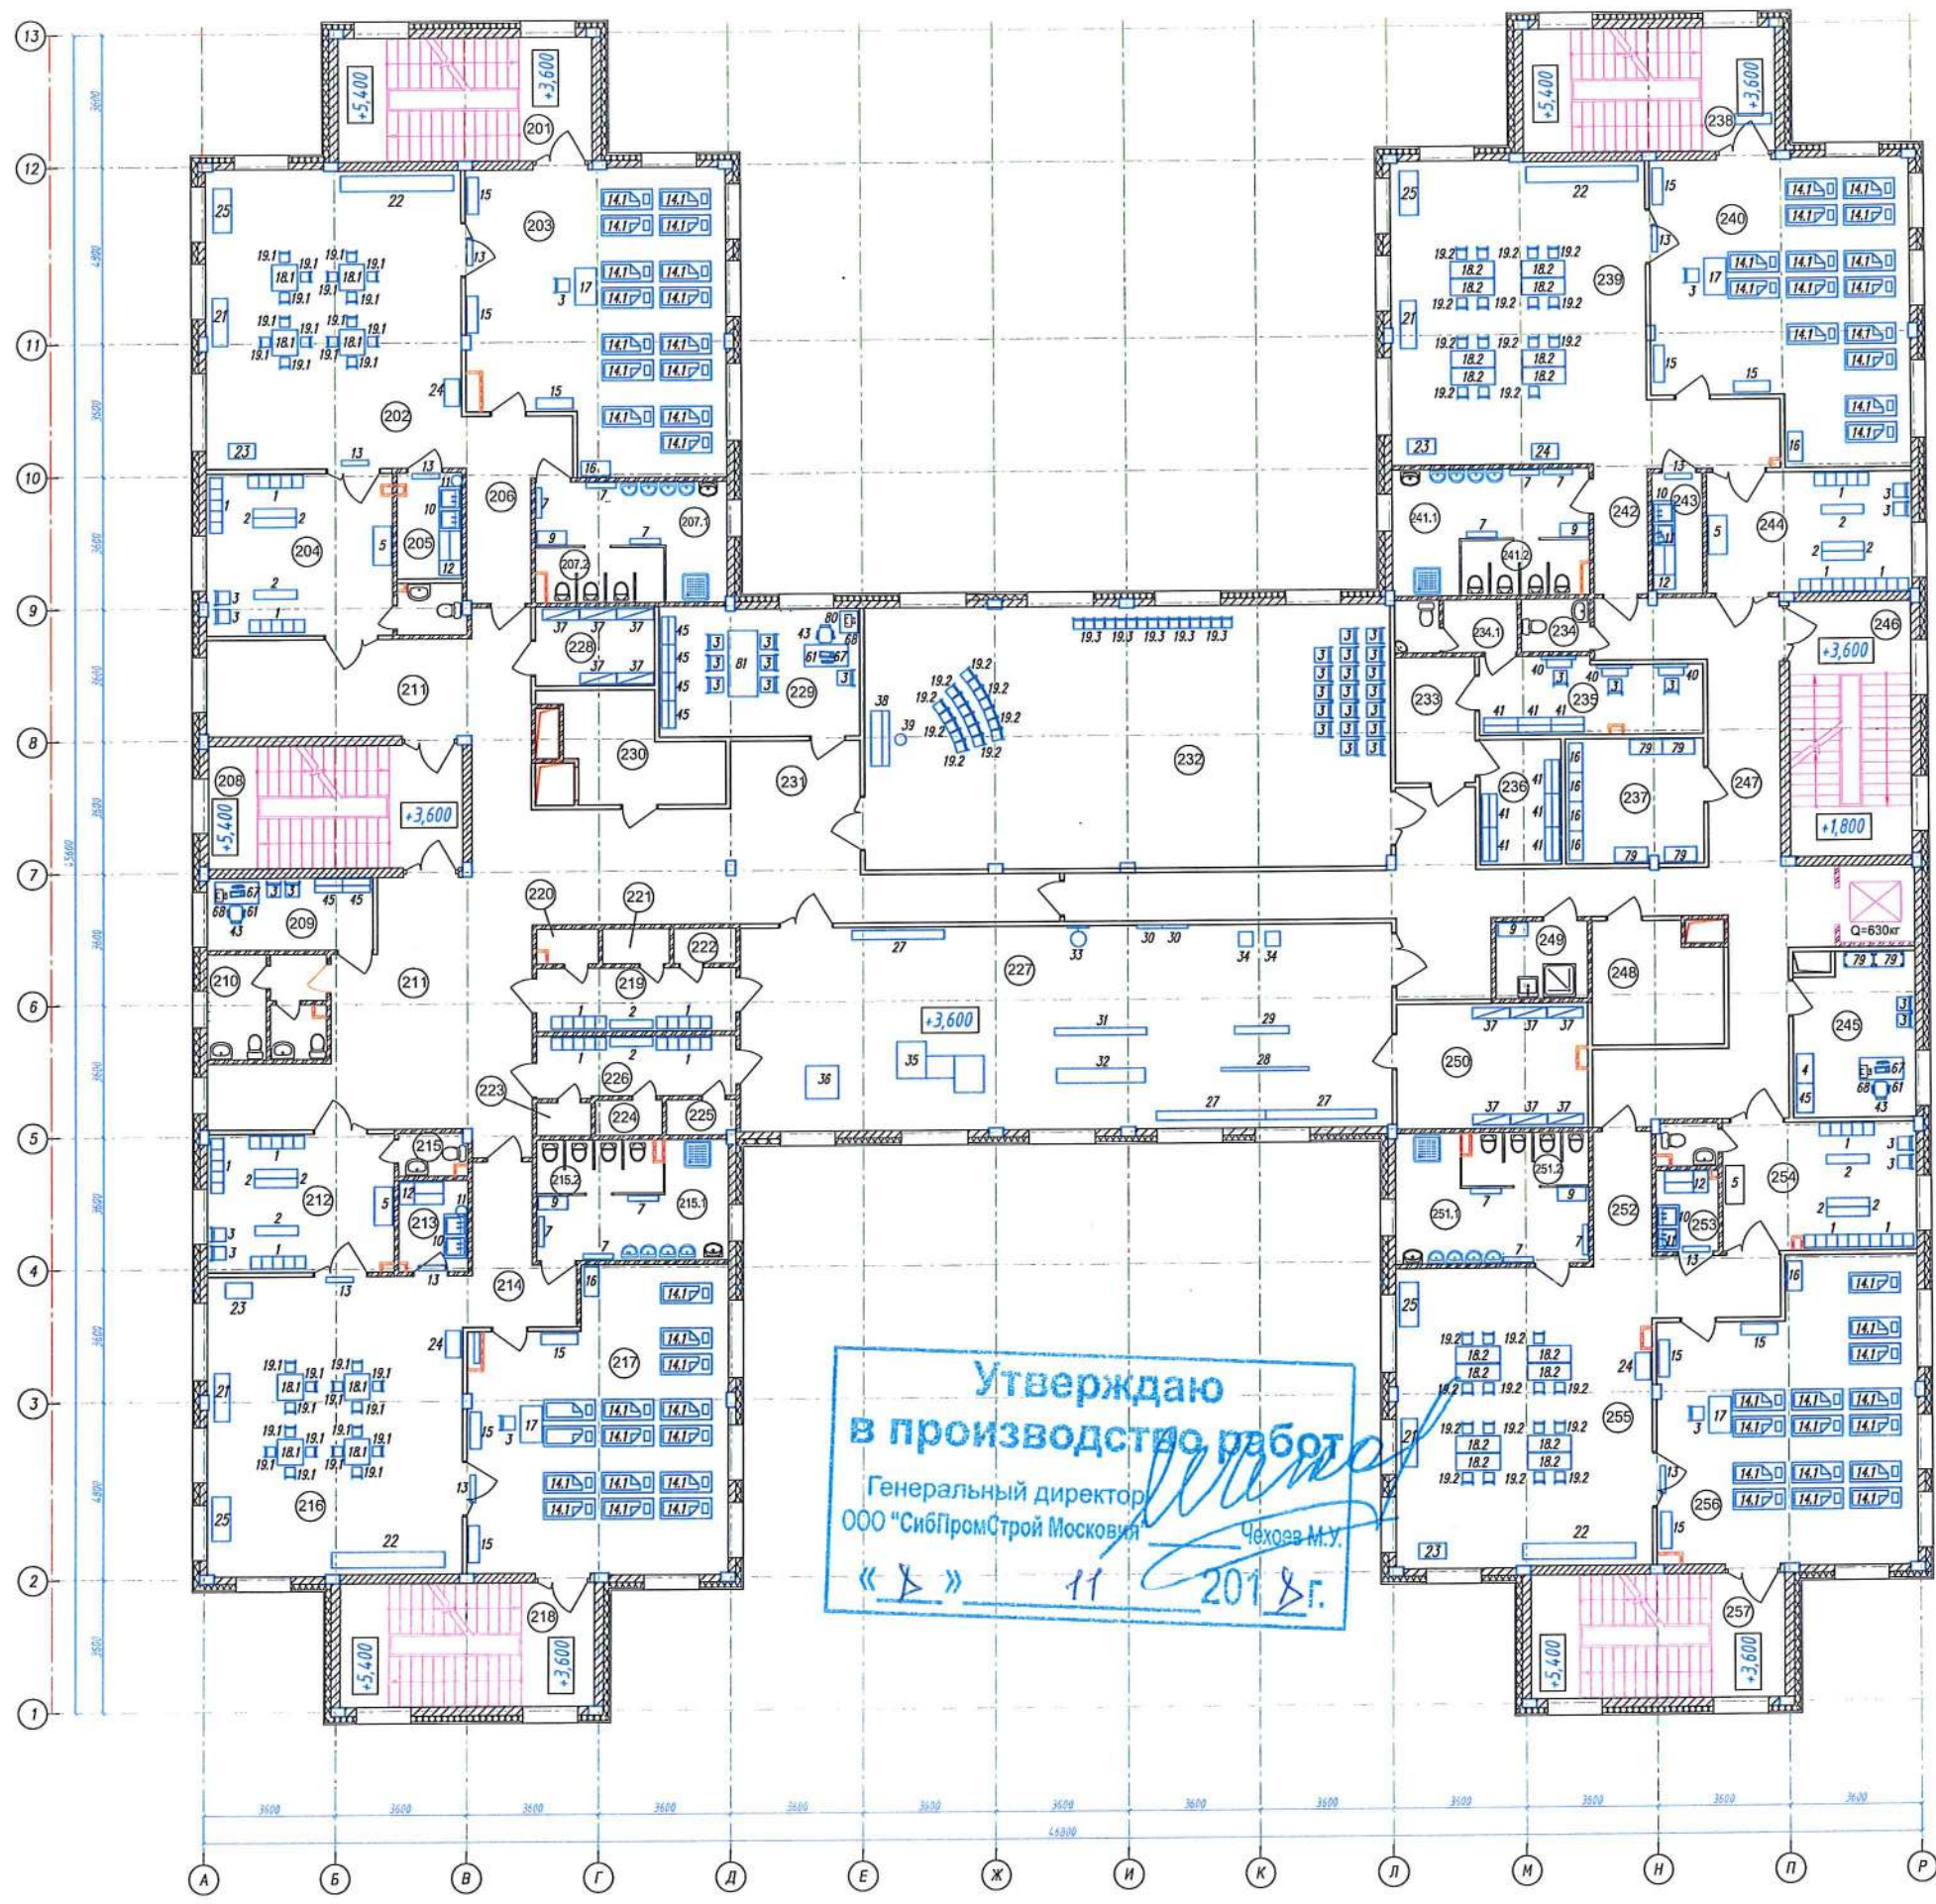

Номер помещения	Наименование	Площадь м2	Кат. пом.
201	Лестничная клетка	23,3	
202	Групповая	56,7	
203	Спальная	53,7	
204	Раздевальная	22,4	
205	Буфетная	7,5	
206	Коридор	10,8	
207.1	Туалетная. Умывальная зона	11,7	
207.2	Туалетная. Зона с/у	5,0	
208	Лестничная клетка	23,3	
209	Завхоз	9,0	
210	Санузел	8,6	
211	Коридор	72,3	
212	Раздевальная	19,1	
213	Буфетная	4,6	
214	Коридор	9,7	
215	Санузел	2,2	
215.1	Туалетная. Умывальная зона	11,9	
215.2	Туалетная. Зона с/у	5,0	
216	Групповая	56,9	
217	Спальная	53,9	
218	Лестничная клетка	23,3	
219	Раздевальная	9,4	
220	Санузел	1,6	
221	Душевая	1,7	
222	Душевая	1,6	
223	Санузел	1,3	
224	Душевая	1,7	
225	Душевая	1,8	
226	Раздевальная	8,9	
227	Физкультурный зал	97,7	
228	Хозяйственная кладовая	6,9	B4
229	Методический кабинет	19,4	
230	Раздаточная	11,0	
231	Холл музыкального зала	42,0	
232	Музыкальный зал	102,0	
233	Холл артистической	7,4	
234	Санузел	2,7	
234.1	Санузел	4,6	
235	Артистическая	12,4	
236	Кладовая	7,6	B4
237	Кладовая чистого белья	13,0	B2
238	Лестничная клетка	23,3	
239	Групповая	57,6	
240	Спальная	52,5	
241.1	Туалетная. Умывальная зона	13,0	
241.2	Туалетная. Зона с/у	5,3	
242	Коридор	11,8	
243	Буфетная	4,5	
244	Раздевальная	18,4	
245	Кастелянша	14,4	
246	Лестничная клетка	23,3	
247	Коридор	75,9	
248	Сортировка белья	11,4	B3
249	Кладовая инвентаря	5,3	B4
250	Кладовая	17,6	
251.1	Туалетная. Умывальная зона	13,4	
251.2	Туалетная. Зона с/у	5,0	
252	Коридор	11,8	
253	Буфетная	5,5	
254	Раздевальная	18,3	
255	Групповая	56,9	
256	Спальная	53,4	
257	Лестничная клетка	23,3	

Изм.		Кол. уч.		Лист	№ док.	Подп.	Дата	56-15-24-1007		
ГВП	Павлов							5 знак специализации		
Проверил								Детский сад		
Разработал	Жиряева							План второго этажа с расстановкой технологического оборудования		
Исполн.	Яковлева							3АО "Проектстройконструкция" г. Сургут		

Лист № 11 из 11  
 05/055  
 11.16

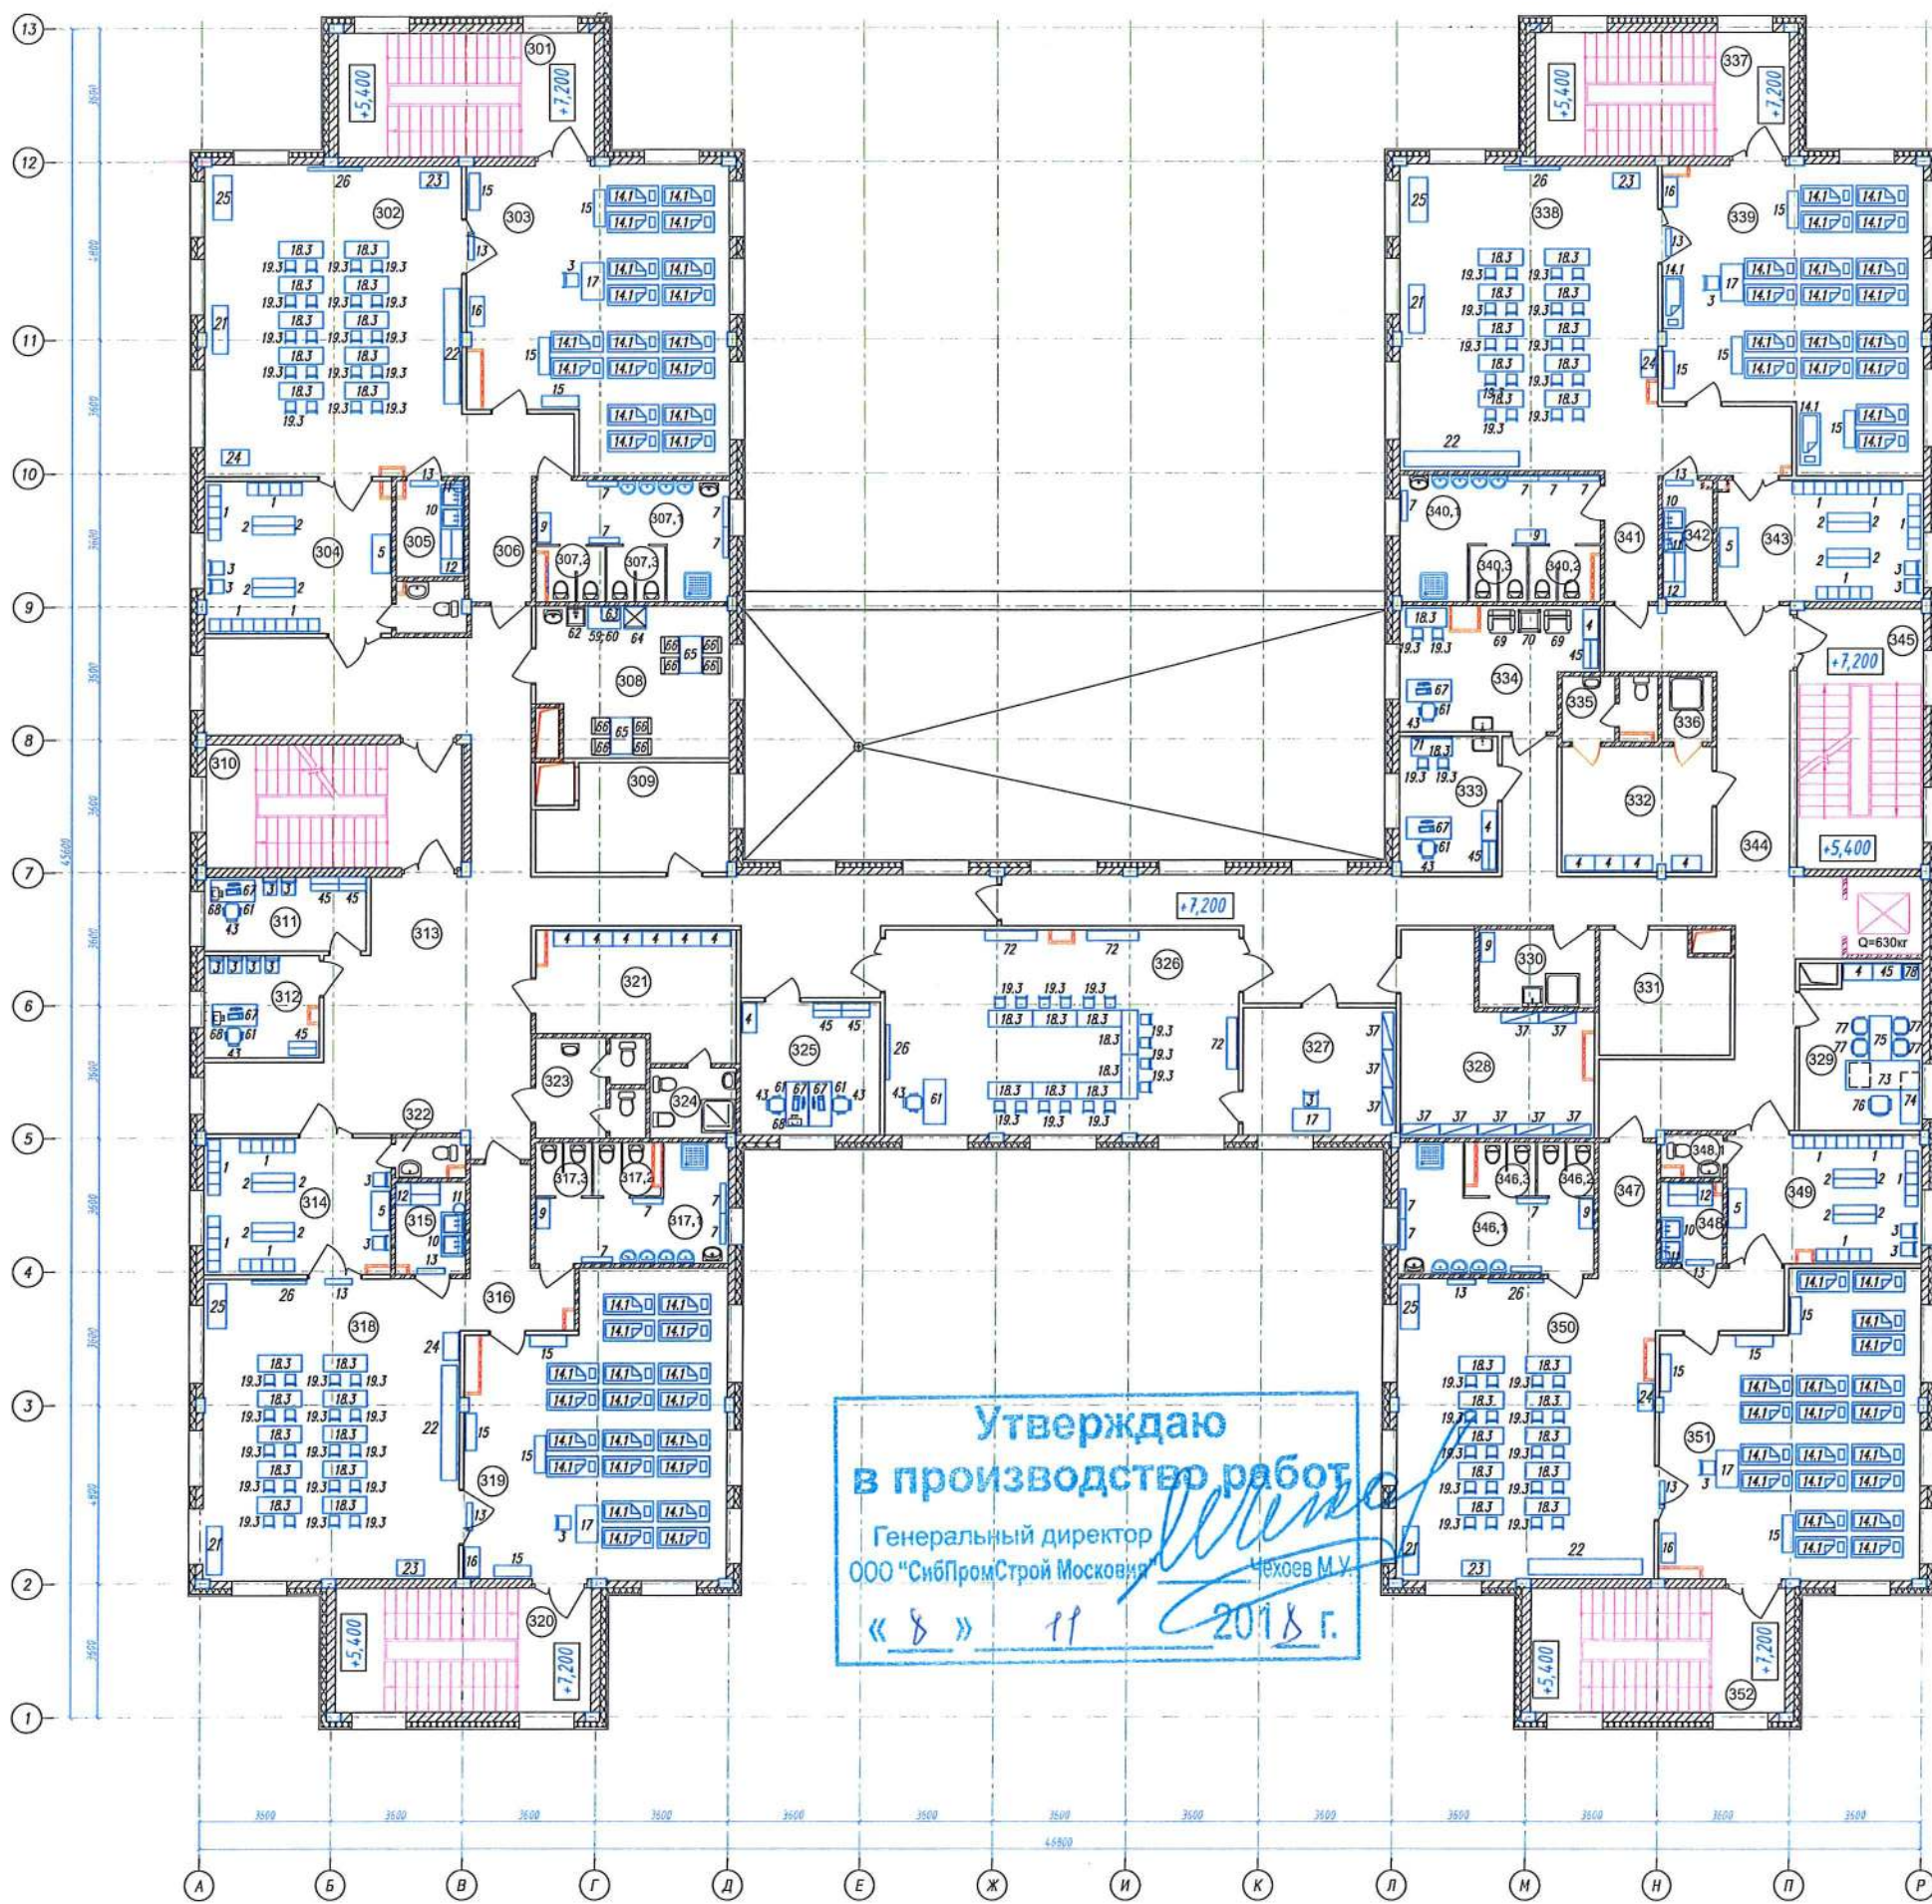

Номер помещения	Наименование	Площадь м2	Кат. пом.
301	Лестничная клетка	23,3	
302	Групповая	58,5	
303	Спальная	53,5	
304	Раздевальная	20,9	
305	Буфетная	7,1	
306	Коридор	10,8	
307.1	Туалетная. Умывальная зона	11,7	
307.2	Туалетная. Зона с/у девочек	2,3	
307.3	Туалетная. Зона с/у мальчиков	2,4	
308	Комната отдыха и приема пищи	20,5	
309	Раздаточная	14,1	
310	Лестничная клетка	23,3	
311	Бухгалтерия	8,8	
312	Заместитель заведующей	8,6	
313	Коридор	98,8	
314	Раздевальная	18,7	
315	Буфетная	4,6	
316	Коридор	9,7	
317.1	Туалетная. Умывальная зона	11,9	
317.3	Туалетная. Зона с/у мальчиков	2,3	
317.2	Туалетная. Зона с/у девочек	2,2	
318	Групповая	56,9	
319	Спальня	53,6	
320	Лестничная клетка	23,3	
321	Гардероб	16,9	
322	Санузел	1,9	
323	Санузел	7,6	
324	Комната личной гигиены	4,4	
325	Комната преподавателей	13,7	
326	Универсальное кружковое помещение	53,3	
327	Кладовая	14,2	B3
328	Кладовая	21,8	B3
329	Кабинет заведующей	14,2	
330	Кладовая уборочного инвентаря	6,6	B4
331	Сортировка белья	11,4	
332	Гардероб мужского персонала	14,0	
333	Логопед	9,7	
334	Психолог	15,9	
335	Санузел	4,1	
336	Душевая	2,5	
337	Лестничная клетка	23,3	
338	Групповая	57,4	
339	Спальная	52,5	
340.1	Туалетная. Умывальная зона	13,0	
340.2	Туалетная. Зона с/у девочек	2,6	
340.3	Туалетная. Зона с/у мальчиков	2,3	
341	Коридор	11,8	
342	Буфетная	4,5	
343	Раздевальная	18,3	
344	Коридор	82,7	
345	Лестничная клетка	23,3	
346.1	Туалетная. Умывальная зона	13,4	
346.2	Туалетная. Зона с/у девочек	2,2	
346.3	Туалетная. Зона с/у мальчиков	2,4	
347	Коридор	11,8	
348	Буфетная	5,5	
349	Раздевальная	18,2	
350	Групповая	56,5	
351	Спальная	53,4	
352	Лестничная клетка	23,3	

**Утверждаю**  
**в производство работ**  
 Генеральный директор  
 ООО "СибПромСтрой Москва" Чехов М.У.  
 « 8 » 11 2018 г.

56-15-24-МОСГ

Московская область, Солнечногорский район, д. Галдяно, кадастровый номер 50/09/007006. Планировка жилого дома № 6, 7, 13, 15, 19/1, 30 со строительством помещений общественного назначения, для размещения объектов размещения туристов, в том числе с/у, в-я очередь, спортплощадки.

Имя	Кол. чл.	Лист	№ док.	Подп.	Дата	Содвд	Лист	Листов
Ген. Директор	1	1	1	1	11.08	5 этап строительства	П	3
Проектировщик	1	1	1	1	11.08	Детский сад		
Разработчик	1	1	1	1	11.08	План третьего этажа с расстановкой технологического оборудования		
Исполнитель	1	1	1	1	11.08			

ЗАО "ПроектСтройКонструкция" г. Сургут

Лист 11 из 11  
05/05/16

Позиция	Наименование и техническая характеристика оборудования и материалов	Тип, марка оборудования, обозначение документа, N опросного листа	Код оборудования, изделия, материала	Завод-изготовитель	Единица измерения	Количество	Масса единицы, кг	Примечание
1	2	3	4	5	6	7	8	9
1	Шкаф для детской одежды 5-и секционный, 1400x340x1300мм;				шт.	44		
2	Скамья детская деревянная, 1170x250x250мм;				шт.	43		
б/п	Полка для обуви				шт.	12		
3	Стул, 540x550x810мм;				шт.	49		
4	Гардероб, 800x420x1985мм;				шт.	22		
5	Шкаф для сушки детской одежды, 1200x800x1800мм; Э1ф 220в N=2,0кВт.				шт.	12		
6	Вешалка напольная для верхней одежды				шт.	4		
7	Полотенчница напольная 5-ти секционная 2-х ярусная, 696x210x1050мм;				шт.	40		
8	Шкаф для горшков на 15 мест, 920x340x1380мм;				шт.	3		
9	Шкаф хозяйственный 2-х секционный, 826x370x1807мм;				шт.	16		
10	Ванна моечная цельнолитая, 1200x600x870мм;				шт.	14		
11	Водонагреватель 545x190x255 Э;1ф;220в;1,25кВт				шт.	12		
12	Кухонный гарнитур: - Стол-тумба, 800x600x850мм; - Шкаф настенный с сушкой для посуды, 800x300x630мм; - Стол-тумба, 400x600x850мм; - Шкаф настенный, 400x300x630мм;				комп.	12		
13	Облучатель бактерицидный настенный рециркуляторный, 750x750x150мм; Э1ф 220в N=0,105кВт;	ОРБН 2x15-01			шт.	36		
14	Кровать детская для детей до 3 лет, 1240x640x650мм;				шт.	45		
14.1	Кровать детская для детей от 3-х до 7 лет, 1400x600x300/600мм;				шт.	78		

Инв. N подл. 05056  
Подпись и дата 11.16  
Взам. инв. N

**Утверждаю**  
**в производство работ**  
Генеральный директор  
ООО "СибПромСтрой Москва" *Чехов М.У.*  
« 8 » 11 2011 г.

56-15-24-ИОС7.СО					
Московская область, Солнечногорский район, д. Голубое, юго-восточная часть кадастрового квартала 50:09:0070106. Многоквартирные жилые дома № 6, 7, 13, 19, 19/1, 30 со встроенными помещениями общественного назначения, пристроенной стоянкой автотранспорта закрытого типа и детским садом (3-я очередь строительства).					
Изм.	Кол.уч	Лист	N док.	Подпись	Дата
ГИП	Павлов			<i>[подпись]</i>	11.16
Разработал	Журавлева			<i>[подпись]</i>	11.16
Н.контр.	Яковлева			<i>[подпись]</i>	11.16
5 этап строительства. Детский сад			Стадия	Лист	Листов
			П	1	8
Спецификация оборудования изделий и материалов			ЗАО "Проектстройконструкция" г. Сургут		

Позиция	Наименование и техническая характеристика оборудования и материалов	Тип, марка оборудования, обозначение документа, N опросного листа	Код оборудования, изделия, материала	Завод-изготовитель	Единица измерения	Количество	Масса единицы, кг	Примечание
1	2	3	4	5	6	7	8	9
15	Банкетка с выдвигаемым ящиком. 850x330x370мм;				шт.	80		
16	Шкаф для белья				шт.	16		
17	Стол воспитателя, 1100x600x720мм;				шт.	13		
18	Стол детский 4-х местный (Тип I), 700x700x400мм;				шт.	12		
18.1	Стол детский 4-х местный (Тип I), 700x700x460...520мм;				шт.	12		
18.2	Стол двухместный (Тип II), 1200x450x520мм;				шт.	8		
18.3	Стол-парта двухместная (Тип III) с ящиками для учебных пособий, 1200x450x640мм;				шт.	48		
19	Стол детский (Тип I), 250x260x510(220)мм;				шт.	45		
19.1	Стол детский (Тип I), 250x260x510(260)мм;				шт.	45		
19.2	Стол для детей, (Тип II), 270x290x580(300)мм;				шт.	49		
19.3	Стол для детей, (Тип III), 290x330x580(380)мм;				шт.	114		
20	Игровая зона "Горка", 1000x1560x800мм;				шт.	3		
21	Стеллаж, 1600x420x1400мм;	"Уголок природы"			шт.	12		
22	Стенка для игрушек, 3370x400x1400мм;				шт.	12		
23	Спортивный уголок передвижной, 740x420x1000мм;				шт.	9		
24	Стойка, 420x300x1350мм;	"Уголок дежурств"			шт.	9		
25	Стол для книжного уголка 2-х ярусный, 1180x520x690мм;				шт.	9		
26	Доска 1-о элементная для мела, 1500x1000мм;				шт.	4		
27	Скамейки деревянные разногабаритные				комп.	3		
28	Бревно гимнастическое, 2400x100x150мм;				шт.	1		
29	Доска с ребристой поверхностью, 1500x200x30мм;				шт.	1		
30	Стенка гимнастическая шведская, H=2700мм, ширина пролета 800мм, диаметр рейки 30мм, расстояние между рейками 220мм;				шт.	2		
31	Доска гладкая с зацепками, 2500x200x30мм;				шт.	1		

Инв. N подл. 05056

Подпись и дата 11.16

Взам. инв. N

**Утверждаю**  
**в производство работ**  
 Генеральный директор  
 ООО "СибПромСтрой Москва" Чехов М.У.  
 « 11 » 11 2018 г.

Изм.	Кол.уч.	Лист	№ док.	Подп.	Дата

56-15-24-ИОС7.СО

Лист 2

Позиция	Наименование и техническая характеристика оборудования и материалов	Тип, марка оборудования, обозначение документа, N опросного листа	Код оборудования, изделия, материала	Завод-изготовитель	Единица измерения	Количество	Масса единицы, кг	Примечание
1	2	3	4	5	6	7	8	9
32	Лестница деревянная с зацепами, 2400x400мм;				шт.	1		
33	Щит баскетбольный навесной, с корзиной, 590x450мм;				шт.	1		
34	Куб деревянный большой, ребро 400мм;				шт.	2		
35	Туннель - лабиринт, прямая секция: 1020x820x820мм - 2шт.; секция поворот: 750x600x600мм - 1шт.;				шт.	1		
36	Батут детский, 900x900x200мм;				шт.	1		
δ/п	Дорожка - балансир (Лестница веревочная напольная)				шт.	1		
δ/п	Дорожка - змейка				шт.	1		
δ/п	Дорожка - мат				шт.	1		
δ/п	Канат гладкий				шт.	1		
δ/п	Канат с узлами				шт.	1		
δ/п	Мат большой, 2000x1000x100мм;				шт.	1		
δ/п	Мат малый, 1200x600x80мм;				шт.	1		
δ/п	Мат с разметками, 1900x1380x100мм;				шт.	1		
δ/п	Стойки переносные для прыжков				комп.	1		
δ/п	Уголок передвижной с набором мелких пособий, 950x460x900мм;				комп.	1		
δ/п	Экспандер				комп.	10		
δ/п	Надувной батут, D=2000мм; h=1300мм;				шт.	1		
δ/п	Надувной батут, D=2600мм; h=1300мм;				шт.	1		
δ/п	Мячи - прыгуны с ручками				шт.	1		
δ/п	Сетка декоративная, плетеная из капроновых ниток, 3020x2020мм;				комп.	2		
б/п	Гантели детские				шт.	20		
б/п	Диск детский, D=30мм;	"Здоровье"			шт.	5		
б/п	Диск плоский, D=230мм; h=30мм;				шт.	5		
37	Стеллаж металлический 5 полок, 1000x300x2000мм;				шт.	19		

Инв. N подл. 05056

Подпись и дата 11.16

Взам. инв. N

**Утверждаю**  
**в производство работ**  
 Генеральный директор  
 ООО "СибПромСтрой Москва" Чехов М.У.  
 « 8 » 11 2018 г.

Изм.	Кол.ч	Лист	№ док.	Подп.	Дата

56-15-24-ИОС7.СО

Лист 3

Позиция	Наименование и техническая характеристика оборудования и материалов	Тип, марка оборудования, обозначение документа, N опросного листа	Код оборудования, изделия, материала	Завод-изготовитель	Единица измерения	Количество	Масса единицы, кг	Примечание
1	2	3	4	5	6	7	8	9
38	Пианино, 605x1465x1200мм;				шт.	1		
39	Банкета крутящаяся для пианиста				шт.	1		
40	Стол туалетный				шт.	3		
41	Стойка - перекладина для хранения костюмов				шт.	8		
42	Стол врача, 1100x630x750мм				шт.	2		
43	Кресло рабочее				шт.	12		
44	Лампа настольная для офтальмологических и оториноларингологических обследований, Э1ф 220в ШР N=0,15кВт;				шт.	1		
δ/п	Тонометр с детской манжетой				шт.	1		
δ/п	Таблица для определения остроты зрения (аппарат Ротта)				шт.	1		
δ/п	Стетоскоп для педиатра				шт.	1		
δ/п	Спирометр	ССП			шт.	1		
δ/п	Динамометр ручной детский (10...30кг)				шт.	1		
45	Шкаф для документов со стеклом, 800x420x1990мм;				шт.	13		
46	Холодильник для медикаментов и вакцин. 580x600x1210мм; Э1ф 220в ШР N=0,16кВт;				шт.	2		
47	Ростомер медицинский, 380x500x2300мм;	9PM-1			шт.	1		
48	Весы электронные медицинские, 550x400x136(805)мм; Э1ф 220в ШР N=0.015кВт;	ВМЭН-150			шт.	1		
49	Облучатель-рециркулятор настенный бактерицидный, 700x250x150мм; Э1ф 220в N=0,1кВт;	ОРУБн2-01-КРОНТ			шт.	6		
50	Кушетка медицинская смотровая, 1850x610x450мм;				шт.	2		
51	Ширма медицинская односекционная, 930x1900мм;				шт.	2		
52	Шкаф медицинский, 700x320x1655мм;	ШН-02			шт.	1		
53	Сейф, 500x450x800мм;				шт.	1		

Инв. N подл. 05056  
Взам. инв. N 11.16  
Подпись и дата 11.16

**Утверждаю**  
**в производство работ**  
Генеральный директор  
ООО "СибПромСтрой Московия"  
« 8 » 11 2018 г.

Изм.	Кол.ч	Лист	В док.	Подп.	Дата

56-15-24-ИОС7.СО

Лист 4

Позиция	Наименование и техническая характеристика оборудования и материалов	Тип, марка оборудования, обозначение документа, N опросного листа	Код оборудования, изделия, материала	Завод-изготовитель	Единица измерения	Количество	Масса единицы, кг	Примечание
1	2	3	4	5	6	7	8	9
54	Медицинский столик, с 2-мя стеклянными полками, 640x420x890 мм;				шт.	1		
55	Столик процедурный передвижной металлический с тремя полками, 640x420x890мм;				шт.	1		
56	Стол инструментальный, 800x500x830мм;				шт.	1		
57	Стол палатный, 900x600x850мм;				шт.	2		
58	Тумба прикроватная, 475x400x470мм;				шт.	3		
59	Стол производственный, 900x600x850мм;				шт.	2		
60	Шкаф навесной, 900x350x650мм;				шт.	2		
61	Стол письменный с тремя ящиками, 1400x560x750мм;				шт.	12		
62	Ванна моечная, 500x500x870мм;	ВМ-500			шт.	9		
63	Печь микроволновая, Э1ф 220в ШР N=0,8кВт;				шт.	1		
64	Холодильник бытовой, 600x600x2030мм; Э1ф 220в N=0,16кВт;				шт.	1		
65	Стол обеденный				шт.	2		
66	Стул венский				шт.	8		
67	Компьютер в сборе: системный блок, монитор, клавиатура, мышь оптическая, источник бесперебойного питания, Э1ф 220в ШР N=0,4кВт;				комп.	10		
68	Принтер, 375x393x250мм; Э1ф 220в ШР N=0,52кВт;				шт.	7		
69	Кресло для отдыха				шт.	2		
70	Стол журнальный				шт.	1		
δ/п	Аромолампа ультразвуковая, Э1ф 220в ШР N=0,1кВт;	"Эфа"			шт.	1		
δ/п	Аппарат "Горный воздух"				шт.	1		
71	Зеркало логопедическое с подсветкой, 500x1000мм; Э1ф 220в N=0,2кВт;				шт.	1		
δ/п	Логопедический тренажер	"Дельфа-142"			шт.	1		
δ/п	Зеркало для индивидуальных работ, 90x120мм;				шт.	4		

Инф. N подл. 05056

Подпись и дата 11.16

Взам. инб. N

**Утверждаю**  
**в производство работ**  
 Генеральный директор  
 ООО "СибПромСтрой Москва" Чехов М.У.  
 « 8 » 11 2018 г.

Изм.	Кол.ч.	Лист	В док.	Подп.	Дата

56-15-24-ИОС7.СО

Лист 5



Позиция	Наименование и техническая характеристика оборудования и материалов	Тип, марка оборудования, обозначение документа, N опросного листа	Код оборудования, изделия, материала	Завод-изготовитель	Единица измерения	Количество	Масса единицы, кг	Примечание
1	2	3	4	5	6	7	8	9
д/п	Метроном				шт.	1		
72	Открытый стеллаж, 1400x270x1710мм;				шт.	3		
73	Стол руководителя, 2200x880x756мм;				шт.	1		
74	Тумба выкатная с ящиками, 1380x570x580мм;				шт.	1		
д/п	Ноутбук				шт.	1		
75	Брифинг-приставка, 1200x750x714мм;				шт.	1		
76	Кресло руководителя				шт.	1		
77	Кресло посетителя				шт.	4		
78	Сейф офисный, 440x380x630мм;				шт.	1		
79	Стеллаж металлический, 900x400x1800мм;				шт.	21		
80	Тумба для оргтехники				шт.	1		
81	Стол для совещаний				шт.	1		
82	Плита электрическая, 1090x840x869 ЭЗФ 380В N=14кВт;	ЭП-4Ш			шт.	1		
83	Зонт приточно-вытяжной островной, 1200x1000x450мм;	ЗВ0-1200x1000			шт.	1		
84	Пароконвектомат 6 уробней, инжекторный бпрыск, 902x1005x692мм; ЭЗФ 380В N=9,5кВт;	ПКА 6-1/1 ВМ			шт.	1		
85	Подставка под пароконвектомат ПКА 6-1/1 ВМ				шт.	1		
86	Зонт вытяжной встраиваемый, 843x1091x250(300)мм;	ЗВВ-800			шт.	1		
87	Шкаф жарочный 840x897x1475, ЭЗФ 380В N=14,4кВт;	ШЖЭ-Э			шт.	1		
88	Зонт вентиляционный вытяжной островного типа, 900x900x450мм;	ЗВЭ-900-1,5-0			шт.	2		
89	Котел пищеварочный 955x640x1110 Э;ЗФ;380В;9,45кВт	КПЭ-60			шт.	1		
90	Универсальная кухонная машина, 950x820x865мм; ЭЗФ 380 ПУ N=1,5кВт;	УКМ-01			комп.	1		
91	Стол производственный с бортом, 1200x600x940мм;				шт.	11		
92	Стол производственный без борта, 1200x600x850мм;				шт.	3		
93	Стол производственный без борта, 1500x700x850мм;				шт.	1		

Инв. N подл. 05056  
 Взам. инв. N  
 Подпись и дата 11.16

**Утверждаю**  
**в производстве работ**  
 Генеральный директор  
 ООО "СибПромСтрой Москва" Чехова М.А.  
 « 8 » 11 2016 г.

Изм.	Кол.ч	Лист	№ док.	Подп.	Дата

56-15-24-ИОС7.СО

Лист  
6

Позиция	Наименование и техническая характеристика оборудования и материалов	Тип, марка оборудования, обозначение документа, N опросного листа	Код оборудования, изделия, материала	Завод-изготовитель	Единица измерения	Количество	Масса единицы, кг	Примечание
1	2	3	4	5	6	7	8	9
94	Стол производственный с бортом, 1000x600x940мм;				шт.	3		
95	Купяильник электрический непрерывного действия, 420x340x360мм; ЭЗф 380в N=12,0кВт;	КНЭ-100			шт.	1		
96	Подставка, 400x400x500мм;	ППК-40/40/50Н			шт.	1		
97	Весы настольные электронные, 300x280x130мм; предел взвешивания 15кг; Э1ф 220в ШР N=0,01кВт;				шт.	4		
98	Шкаф холодильный среднетемпературный. 0°+7С; Металлическая дверь; 697x620x2028мм; Э1ф 220в ШР N=0,28кВт;	ШХ-0,5			шт.	3		
99	Ванна моечная, 800x800x860мм;	ВНМ-1			шт.	2		
100	Зонт вытяжной пристенный, 1800x900x450мм;	ЗВП-18/09			шт.	1		
101	Водонагреватель проточный, ЭЗф 380в N=15,0кВт;	ЭВПЗ-15			шт.	1		
102	Стол охлаждаемый, 1320x600x900мм; Э1ф 220в ШР N=0,25кВт;				шт.	1		
103	Бактерицидная лампа, Э1ф 220в N=0,05кВт;	Дезар-3			шт.	1		
104	Шкаф холодильный среднетемпературный, металлическая дверь, V=700л; t=0...+6гр.С; Э1ф 220в ШР N=0,24кВт; 697x854x2028мм;	ШХ-0,7			шт.	3		
105	Обошечерезка, 460x290x750мм; Э1ф 220в N=0,62кВт;				шт.	3		
106	Автоматическая хлеборезательная машина, Q=300бул./час 1050x560x585мм; ЭЗф 380в ШР N=0,37кВт;				шт.	1		
107	Шкаф для хлеба, размер 820x560x1800мм;				шт.	1		
108	Стол производственный открытый с бортом высотой 70мм, 600x600x920мм (с учетом борта);				шт.	1		
109	Обоскоп, Э1ф 220в ШР N=0,2кВт;				шт.	1		
110	Рыбочистка, ЭЗф 380в N=1,5кВт;				шт.	1		
111	Мясорубка стационарная, производительность 300 кг/час; 560x520x420мм; ЭЗф 220/380в от АВ N=1,44кВт;	МИМ-300М			шт.	2		

Инв. N подл. 05056  
 Подпись и дата 11.16  
 Взам. инв. N

**Утверждаю**  
**в производство работ**  
 Генеральный директор  
 ООО "СибПромСтрой Москва" Чехов М.У.  
 « 8 » 11 2018 г.

Изм.	Кол.ч.	Лист	В док.	Подп.	Дата

56-15-24-ИОС7.СО

Позиция	Наименование и техническая характеристика оборудования и материалов	Тип, марка оборудования, обозначение документа, N опросного листа	Код оборудования, изделия, материала	Завод-изготовитель	Единица измерения	Количество	Масса единицы, кг	Примечание
1	2	3	4	5	6	7	8	9
112	Колода разрубочная 500-590 мм				шт.	1		
113	Картофелечистка, 650x450x1000мм; ЭЗф 380в N=0,75кВт;	МОК-300			шт.	1		
114	Ларь для хранения овощей на 2 рабочих отсека, 1000x600x860мм;				шт.	1		
115	Весы электронные напольные, 400x500x750мм; предел взвешивания до 150кг Э1ф 220в ШР N=0,1кВт;	ВП-150			шт.	2		
116	Ларь морозильный сундучного типа, V=415л; 1220x620x920мм; Э1ф 220в ШР N=0,22кВт;				шт.	1		
117	Шкаф холодильный среднетемпературный, 2 металлические двери, объем 1400л; Э1ф 220в ШР N=0,55кВт; 1402x854x2028мм;	ШХ-1,4			шт.	1		
118	Шкаф холодильный низкотемпературный, 2 металлические двери, объем 1400л; Э1ф 220в ШР N=1,45кВт; 1402x854x2028мм; температура -18гр.С;	ШН-1,4			шт.	1		
119	Тележка грузовая; 1085x600x1000, грузоподъемность 125 кг;				шт.	1		

Инд. N подл. 05056  
Взам. инв. N  
Подпись и дата 11.16

**Утверждаю**  
**в производство работ**  
Генеральный директор  
ООО "СибПромСтрой Московия" Чехов М.У.  
« 5 » 11 2018 г.

Изм.	Кол.ч	Лист	W док.	Подп.	Дата

56-15-24-ИОС7.СО